


TLOCRT 1.KATA
novo stanje 1:100

- Z1** Vanjski zid prizemlje - post.
- vanjska žbuka d=2cm
- kameni zid d=65cm
- žbuka d=2cm
- Z2** Vanjski zid katg/pk - post.
- vanjska žbuka d=2cm
- puna opeka d=45cm
- žbuka d=2cm
- Z3** Vanjski zid stubišta
- glet masa d=20cm
- AB zid d=20cm
- ventilirana fasada/potkonstrukcija d=15cm
- T.I. MW
- paropropusna folija d=4cm
- sloj zraka d=1,8cm
- OSB ploče
- paropropusna folija
- obloga falcanim limom
- Z3a** Vanjski zid nadogradnja ravnog krova
- H.I. d=15cm
- paropropusna folija d=8cm
- T.I. MW d=12cm
- AB zid d=15cm
- ventilirana fasada/potkonstrukcija d=15cm
- T.I. MW
- paropropusna folija d=4cm
- sloj zraka d=1,8cm
- OSB ploče d=1,8cm
- paropropusna folija
- obloga falcanim limom
- Z4** Vanjski/ukopani zid podruma
- AB zid d=25cm
- H.I. d=15cm
- T.I. XPS d=10cm
- čepasta folija d=20cm
- nasip zemlje
- Z5** Vanjski zid sprinkler bazena
- H.I. polimerni hidroizolacijski mort d=25cm
- AB zid-hidrobet d=25cm
- H.I. d=15cm
- čepasta folija d=20cm
- nasip zemlje
- Z6** Vanjski zid sprinkler bazena/zgrade
- H.I. polimerni hidroizolacijski mort d=20cm
- AB zid-hidrobet d=10cm
- T.I. XPS d=10cm
- H.I. d=20cm
- AB zid d=20cm
- glet masa

±0.00 = 110.95mnv

UREĐENJE OVLAŠTENE ARHITEKTICE NIKOLINA MARADIN			
INVESTITOR VELEUČILIŠTE U KARLOVCU TRG J. J. STROSSMAYERA 9 KARLOVAC		GLAVNI PROJEKTANT I PROJEKTANT NIKOLINA MARADIN dipl.ing.arh.	
GRAĐEVINA REKONSTRUKCIJA, PRENAMJENA I UREĐENJE „BOSANSKOG MAGAZINA“ k.č.br. 992/4, k.o. Karlovac II		PROJEKTANT PETRA JURČEVIĆ dipl.ing.arh.	
VRSTA PROJEKTA GLAVNI PROJEKT ARHITEKTONSKI PROJEKT		SURADNIK DANKO JANČIĆ teh.	
TLOCRT KATA		ZAJEDNIČKA OZNAKA PROJEKTA BM-11/2020 BROJ PROJEKTA 11/2020 MIJERLO 1:100 KARLOVAC siječanj, 2021.	

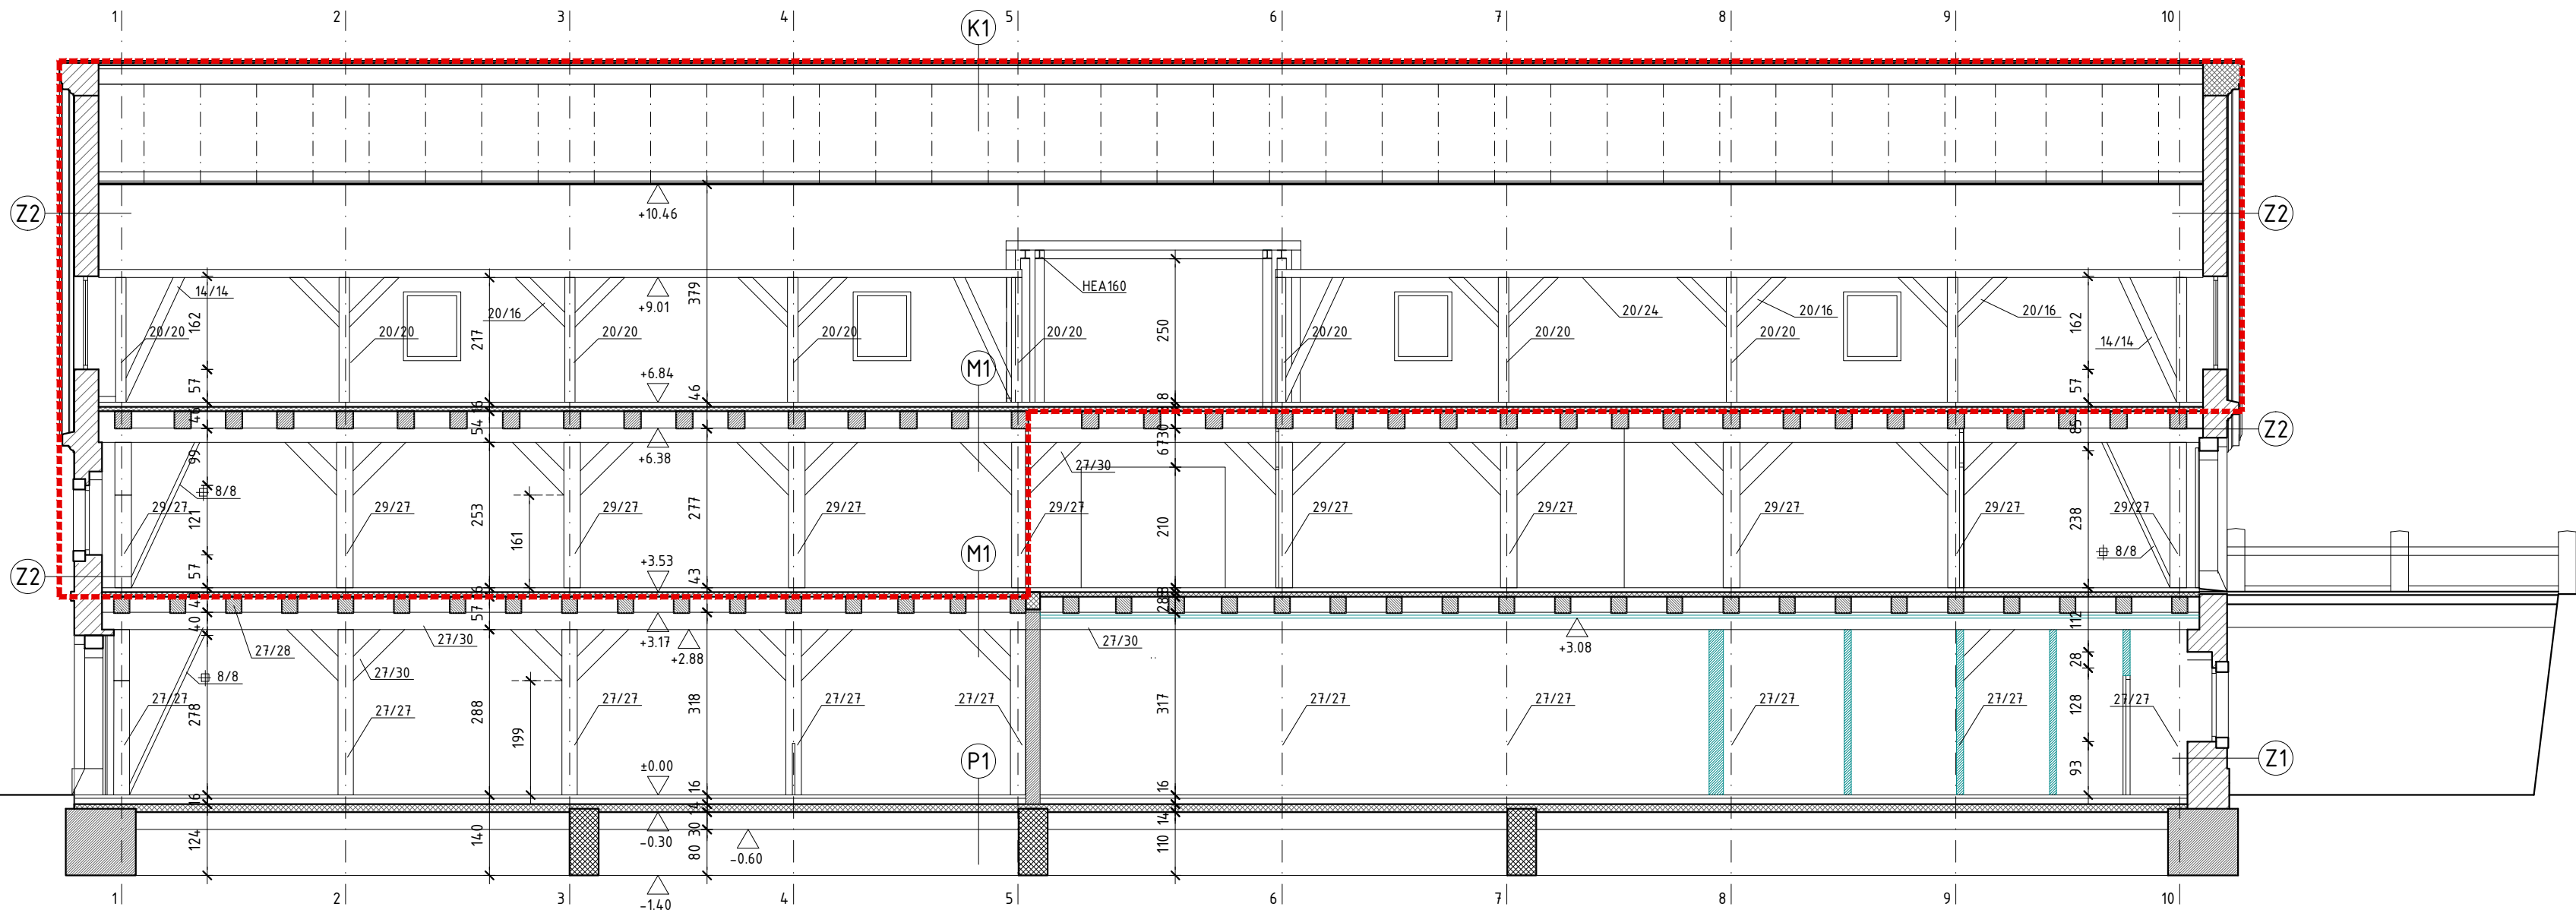

Z1 Vanjski zid prizemlje – post.

- vanjska žbuka d=2cm
- kameni zid d=65cm
- žbuka d=2cm

Z2 Vanjski zid katg/pk – post.

- vanjska žbuka d=2cm
- puna opeka d=45cm
- žbuka d=2cm

M1 Međukatna konstrukcija – post. zgada

- drveni pod
- cementni estrih d=5cm
- PE folija
- EPS T d=2cm
- AB ploča d=8cm
- paropropusna folija d=5cm
- daščani strop između grednika d=1,8cm
- grednik 27/27cm

K1 Krov – post., rekonstruiran

- biber crijep
- letve 3/5cm
- kontraletve 5/5cm
- paropropusna folija
- daščana oplata d=2,4cm
- rogovi-novi 17/17cm
- T.l. MW d=20cm
- Al kaširana folija-parna brana
- daščana oplata d=2,4cm

P1 Pod prizemlje – post. zagrada

- lijevani cementni pod
- cementna glazura d=5cm
- PE folija
- EPS 100 d=2cm
- EPS T d=8cm
- H.l.
- AB ploča d=14cm
- nasip šljunka d=30cm

PRESJEK C-C
novo stanje 1:100

±0.00 = 110.95mnv

URED OVLAŠTENE ARHITEKTIKE NIKOLINA MARADIN			
INVESTITOR VELEUČILIŠTE U KARLOVCU TRG J. J. STROSSMAYERA 9 KARLOVAC	GLAVNI PROJEKTANT I PROJEKTANT NIKOLINA MARADIN dipl.ing.arh.		
GRAĐEVINA REKONSTRUKCIJA, PRENAMJENA I UREĐENJE „BOSANSKOG MAGAZINA“ k.č.br. 992/4, k.o. Karlovac II	PROJEKTANT PETRA JURČEVIĆ dipl.ing.arh.		
VRSTA PROJEKTA GLAVNI PROJEKT ARHITEKTONSKI PROJEKT	SURADNIK DANKO JANČIĆ teh.		
SADRŽAJ PRESJEK C-C	ZAJEDNIČKA OZNAKA PROJEKTA BM-11/2020		BROJ PROJEKTA 11/2020
	MIJERILO 1:100	KARLOVAC siječanj, 2021.	LIST 10