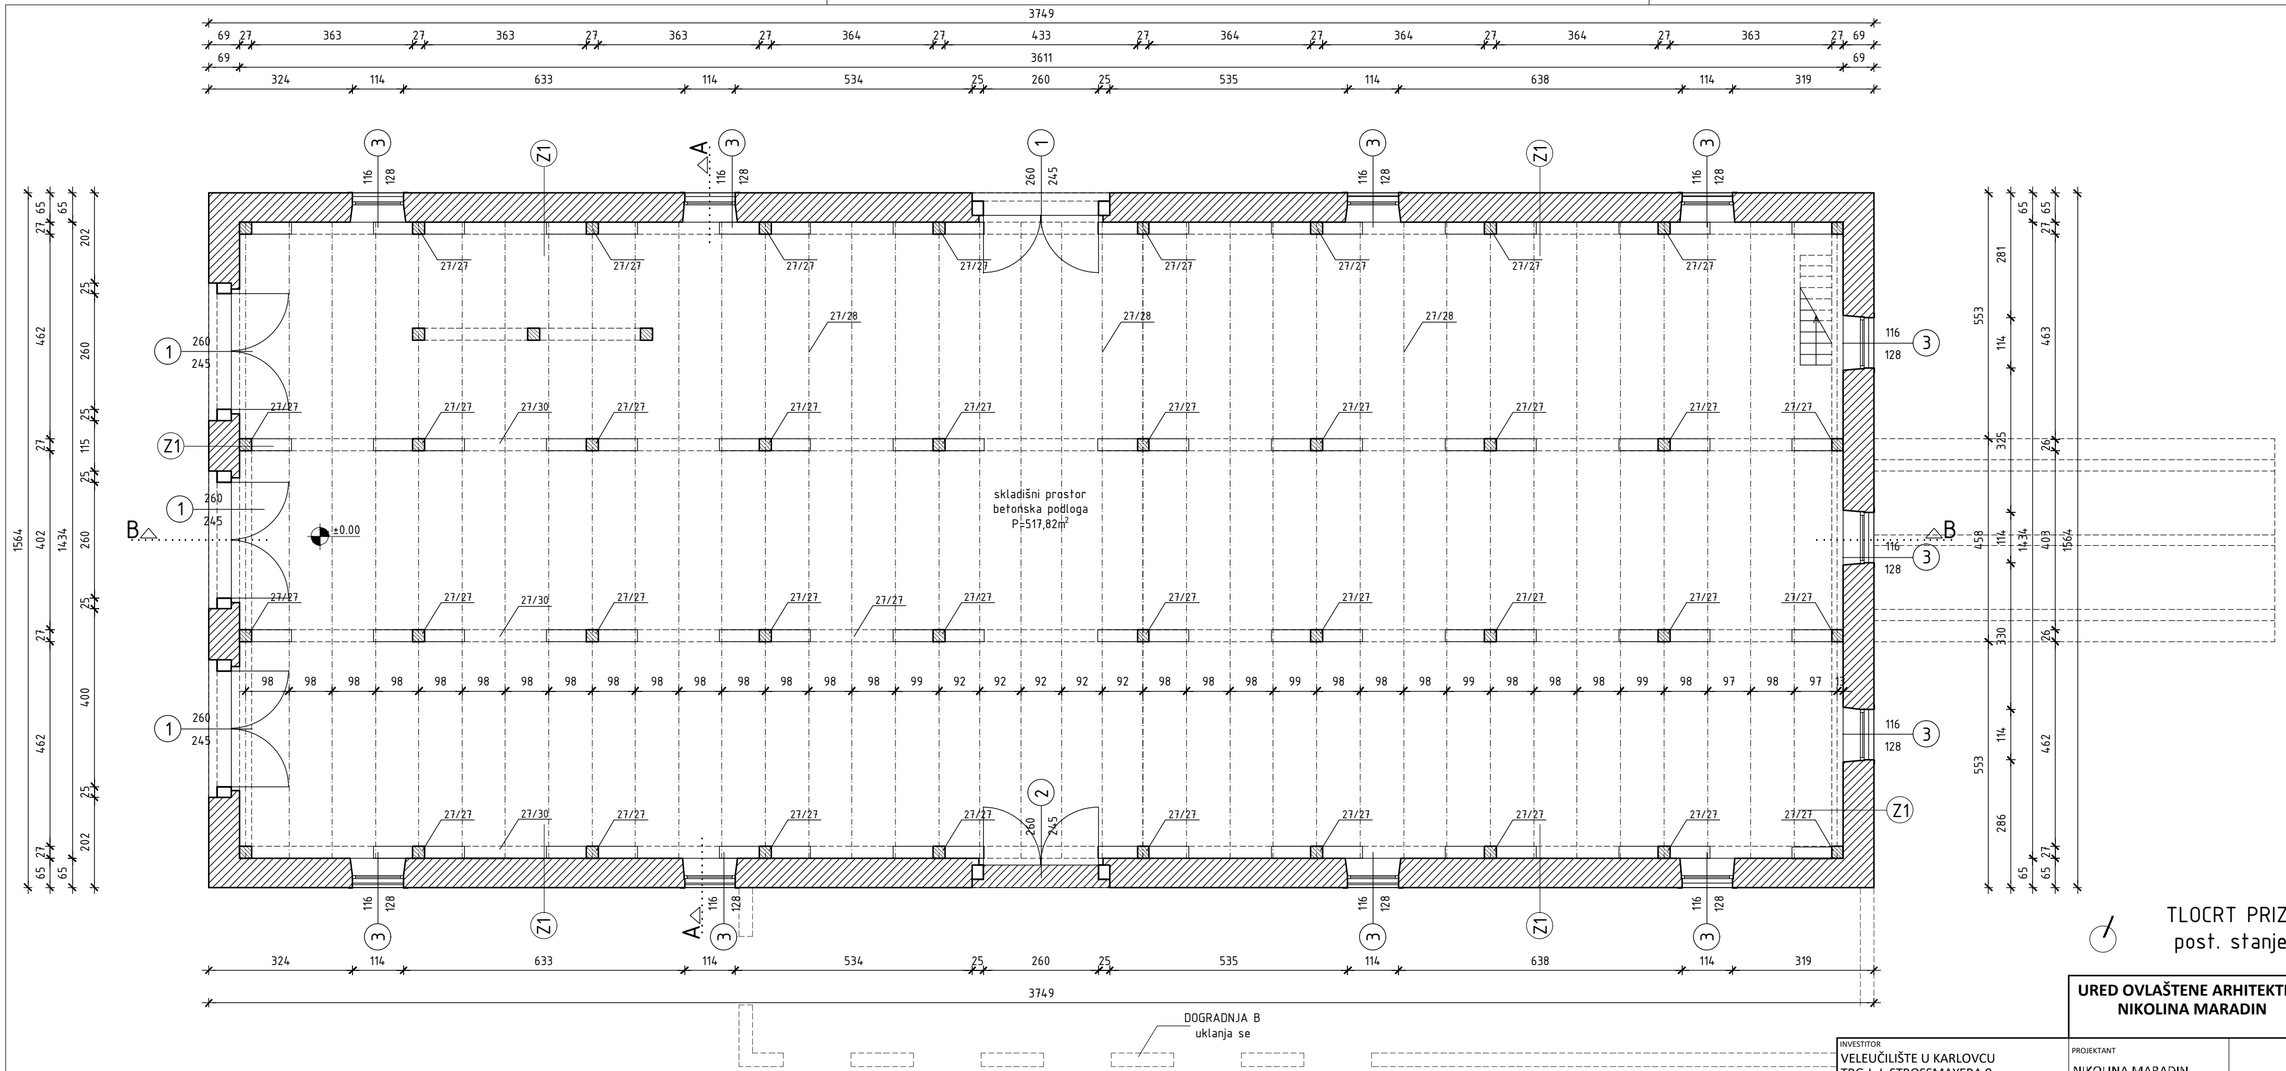

TLOCRT PRIZEMLJA
post. stanje 1:100

URED OVLAŠTENE ARHITEKTICE
NIKOLINA MARADIN
Kupska 2, Karlovac
gsm 099/2717398
e-mail:nmaradin@gmail.com

INVESTITOR
VELEUČILIŠTE U KARLOVCU
TRG J. J. STROSSMAYERA 9
KARLOVAC

GRAĐEVINA
ARH. SNIMAK POSTOJEĆEG STANJA ZGRADE „BOSANSKOG MAGAZINA“
k.č.br. 992/4, k.o. Karlovac II

VRSTA PROJEKTA
ARH. SNIMAK POST. STANJA

PROJEKTANT
NIKOLINA MARADIN
dipl.ing.arh.

PROJEKTANT
PETRA JURČEVIĆ
dipl.ing.arh.

SURADNIK
DANKO JANČIĆ
teh.

SADRŽAJ
TLOCRT PRIZEMLJA

ZAJEDNIČKA OZNAKA PROJEKTA
BROJ PROJEKTA
11/2020-E

MJERILO
1:100

KARLOVAC
siječanj, 2021.

LIST
1

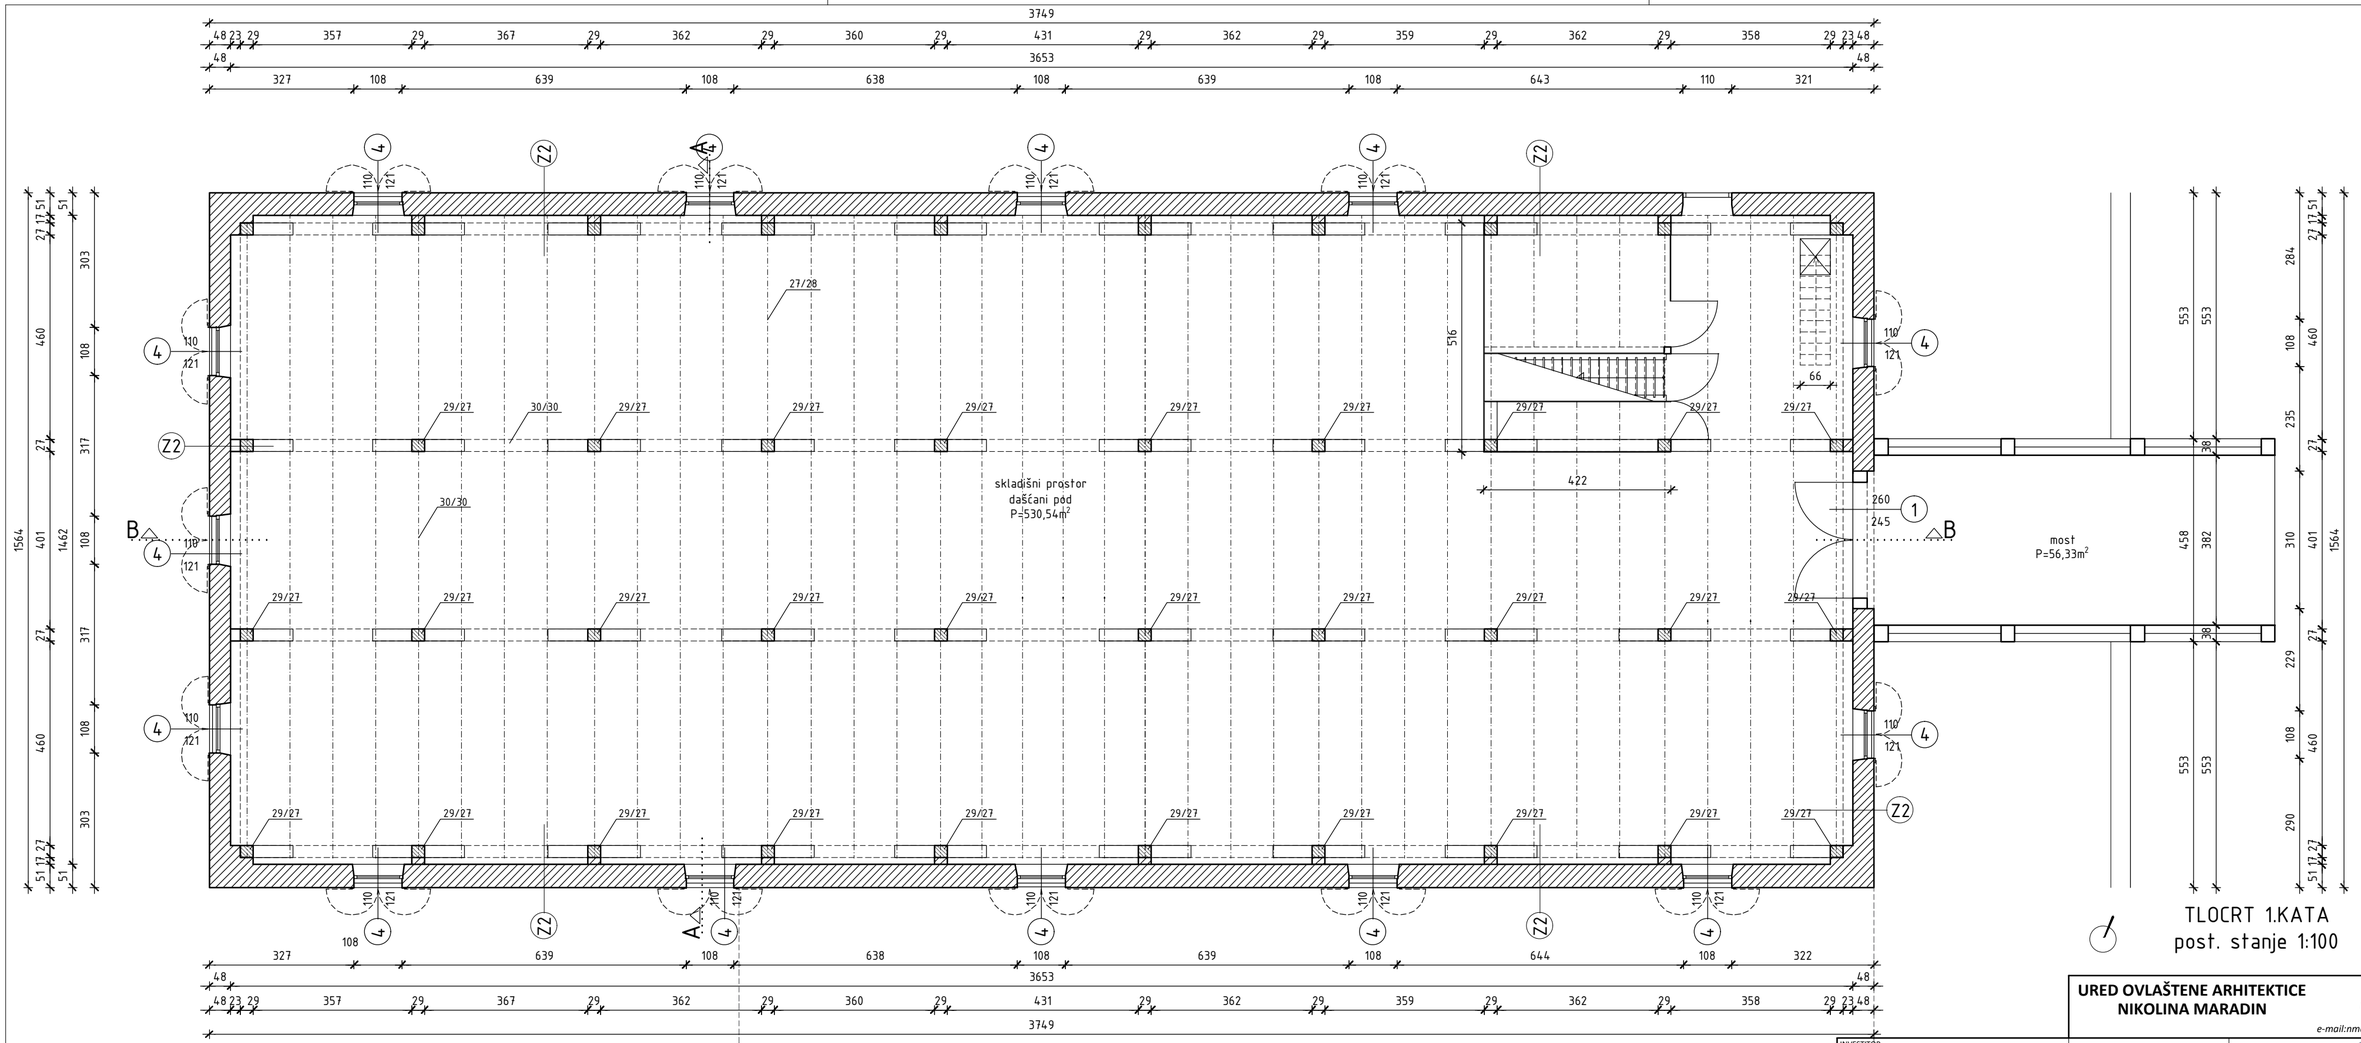

URED OVLAŠTENE ARHITEKTICE
NIKOLINA MARADIN

Kupska 2, Karlovac
gsm 099/2717398
e-mail:nmaradin@gmail.com

INVESTITOR
VELEUČILIŠTE U KARLOVCU
TRG J. J. STROSSMAYERA 9
KARLOVAC

GRAĐEVINA
ARH. SNIMAK POSTOJEĆEG STANJA ZGRADE „BOSANSKOG MAGAZINA“
k.č.br. 992/4, k.o. Karlovac II

VRSTA PROJEKTA
ARH. SNIMAK POST. STANJA

PROJEKTANT
NIKOLINA MARADIN
dipl.ing.arh.

PROJEKTANT
PETRA JURČEVIĆ
dipl.ing.arh.

SURADNIK
DANKO JANČIĆ
teh.

SADRŽAJ
TLOCRT 1. KATA

ZAJEDNIČKA OZNAKA PROJEKTA
BROJ PROJEKTA
11/2020-E

MJERILO
1:100

KARLOVAC
siječanj, 2021.

LIST
2

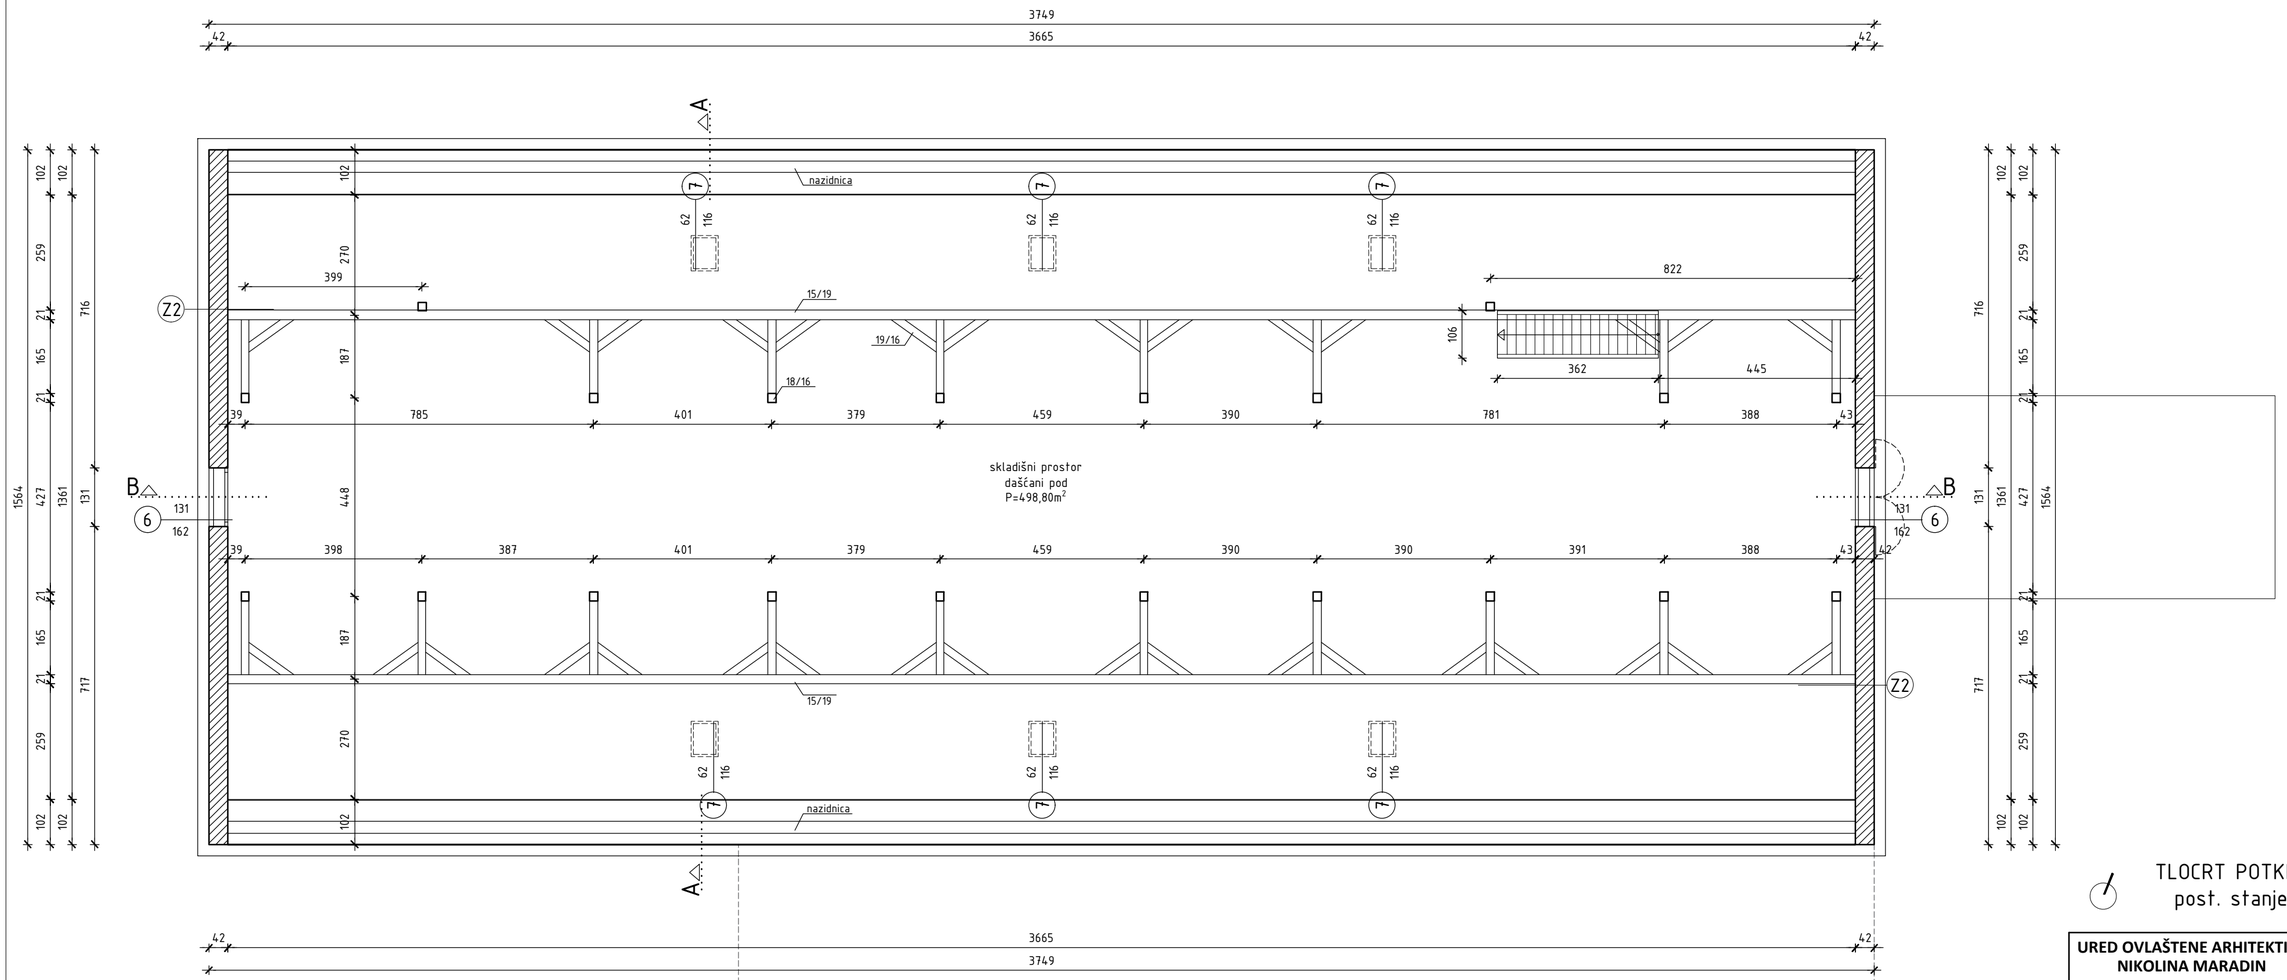

TLOCRT POTKROVLJA
post. stanje 1:100

URED OVLAŠTENE ARHITEKTICE
NIKOLINA MARADIN
Kupska 2, Karlovac
gsm 099/2717398
e-mail:nmaradin@gmail.com

INVESTITOR
VELEUČILIŠTE U KARLOVCU
TRG J. J. STROSSMAYERA 9
KARLOVAC

GRAĐEVINA
ARH. SNIMAK POSTOJEĆEG STANJA ZGRADE „BOSANSKOG MAGAZINA“
k.č.br. 992/4, k.o. Karlovac II

VRSTA PROJEKTA
ARH. SNIMAK POST. STANJA

PROJEKTANT
NIKOLINA MARADIN
dipl.ing.arh.

PROJEKTANT
PETRA JURČEVIĆ
dipl.ing.arh.

SURADNIK
DANKO JANČIĆ
teh.

SADRŽAJ
TLOCRT POTKROVLJA

ZAJEDNIČKA OZNAKA PROJEKTA
BROJ PROJEKTA
11/2020-E

MJERILO
1:100

KARLOVAC
siječanj, 2021.

LIST
3

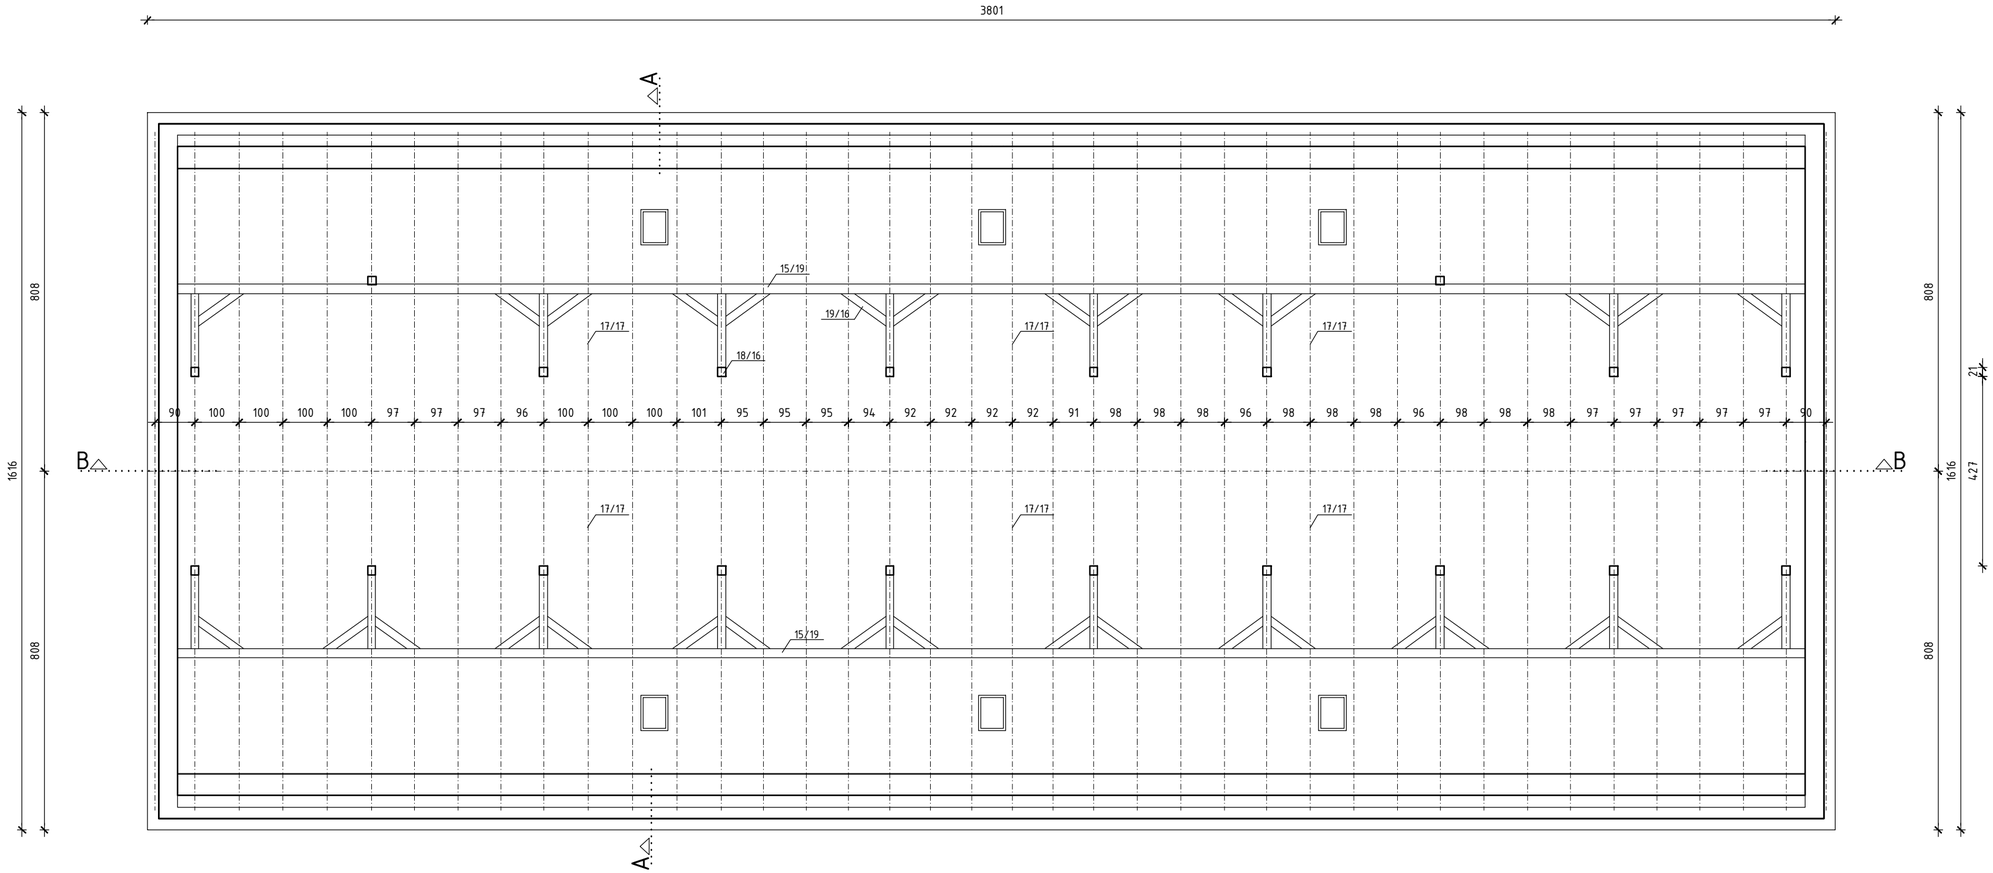

TLOCRT KROVIŠTA
post. stanje 1:100

URED OVLAŠTENE ARHITEKTICE
NIKOLINA MARADIN
Kupska 2, Karlovac
gsm 099/2717398
e-mail:nmaradin@gmail.com

INVESTITOR
VELEUČILIŠTE U KARLOVCU
TRG J. J. STROSSMAYERA 9
KARLOVAC

GRAĐEVINA
ARH. SNIMAK POSTOJEĆEG STANJA ZGRADE „BOSANSKOG MAGAZINA“
k.č.br. 992/4, k.o. Karlovac II

VRSTA PROJEKTA
ARH. SNIMAK POST. STANJA

PROJEKTANT
NIKOLINA MARADIN
dipl.ing.arh.

PROJEKTANT
PETRA JURČEVIĆ
dipl.ing.arh.

SURADNIK
DANKO JANČIĆ
teh.

SADRŽAJ
TLOCRT KROVIŠTA

ZAJEDNIČKA OZNAKA PROJEKTA
BROJ PROJEKTA
11/2020-E

MJERILO
1:100

KARLOVAC
siječanj, 2021.

LIST
4

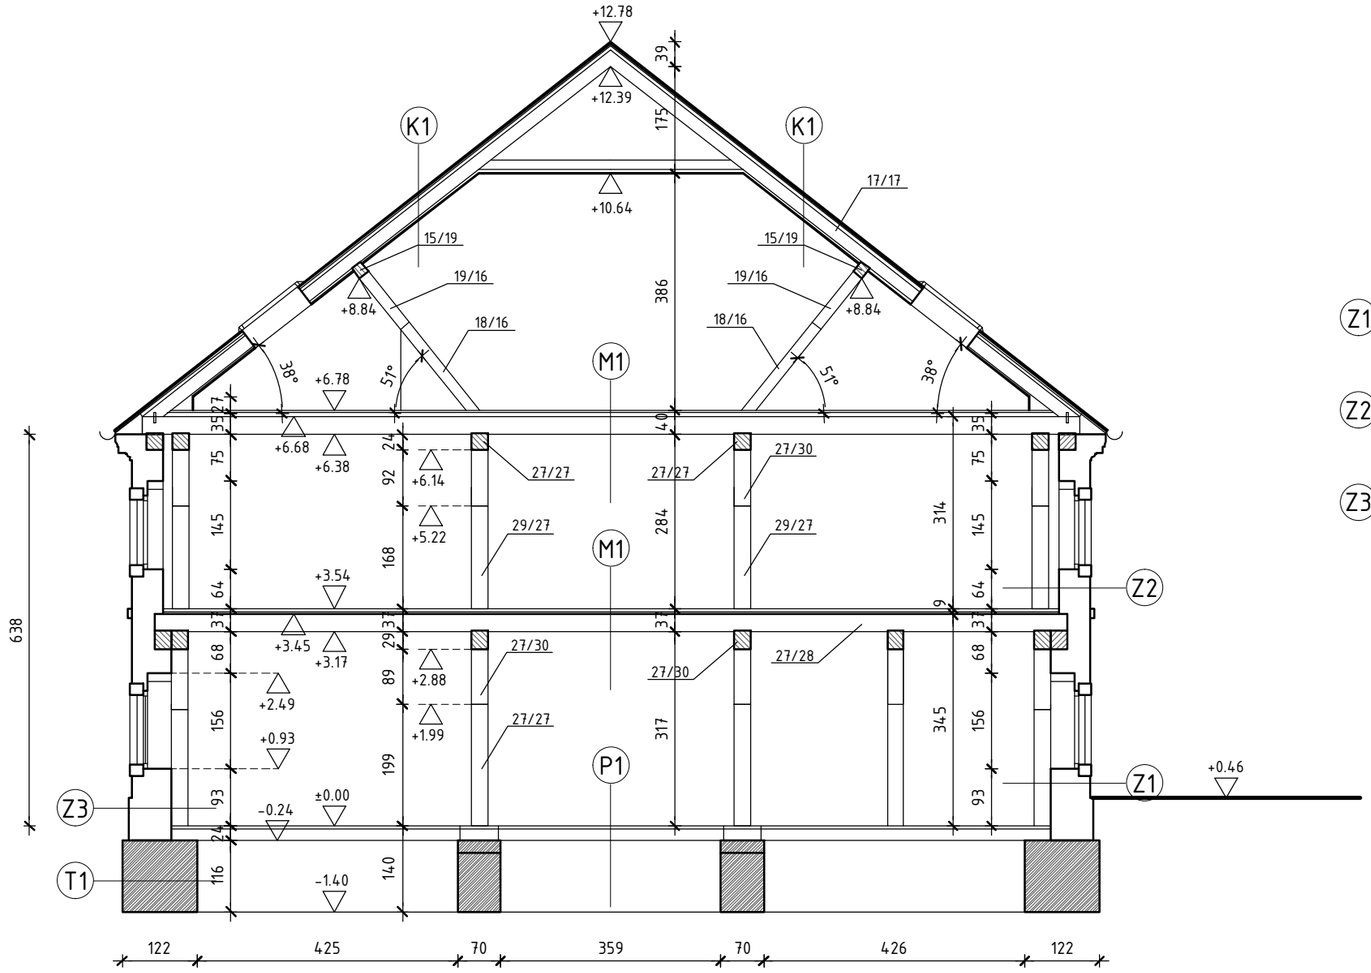

PRESJEK A-A
post. stanje 1:100

Z1
- vanjska žbuka d=3cm
- kamen d=65-70cm
- žbuka d=2cm

Z2
- vanjska žbuka d=3cm
- puna opeka d=38-52cm
- žbuka d=2cm

Z3 SOKL
- kamen d=5+70cm
- žbuka d=2cm

P1
- betonska podloga d=5cm
- betonska podloga d=19cm
- nasip zemlje

M1
- grednik 27/27cm
- daščana oplata d=2X4.5cm

M2
- grednik 27/29cm
- daščana oplata d=5cm

K1
- dvostruki biber crijep
- letve
- rogovi 17/17
- daščana oplata

URED OVLAŠTENE ARHITEKTICE
NIKOLINA MARADIN
Kupska 2, Karlovac
gsm 099/2717398
e-mail:nmaradin@gmail.com

INVESTITOR
VELEUČILIŠTE U KARLOVCU
TRG J. J. STROSSMAYERA 9
KARLOVAC

GRAĐEVINA
ARH. SNIMAK POSTOJEĆEG STANJA ZGRADE „BOSANSKOG MAGAZINA“
k.č.br. 992/4, k.o. Karlovac II

VRSTA PROJEKTA
ARH. SNIMAK POST. STANJA

PROJEKTANT
NIKOLINA MARADIN
dipl.ing.arh.

PROJEKTANT
PETRA JURČEVIĆ
dipl.ing.arh.

SURADNIK
DANKO JANČIĆ
teh.

SADRŽAJ
PRESJEK A-A

ZAJEDNIČKA OZNAKA PROJEKTA
BROJ PROJEKTA
11/2020-E

MJERILO
1:100

KARLOVAC
siječanj, 2021.

LIST
5

Z1
- vanjska žbuka d=3cm
- kamen d=65-70cm
- žbuka d=2cm

Z2
- vanjska žbuka d=3cm
- puna opeka d=38-52cm
- žbuka d=2cm

Z3 SOKL
- kamen d=5+70cm
- žbuka d=2cm

P1
- betonska podloga d=5cm
- betonska podloga d=19cm
- nasip zemlje

M1
- grednik 27/27cm
- daščana oplata d=2X4.5cm

M2
- grednik 27/29cm
- daščana oplata d=5cm

K1
- dvostruki biber crijep
- letve
- rogovi 17/17
- daščana oplata

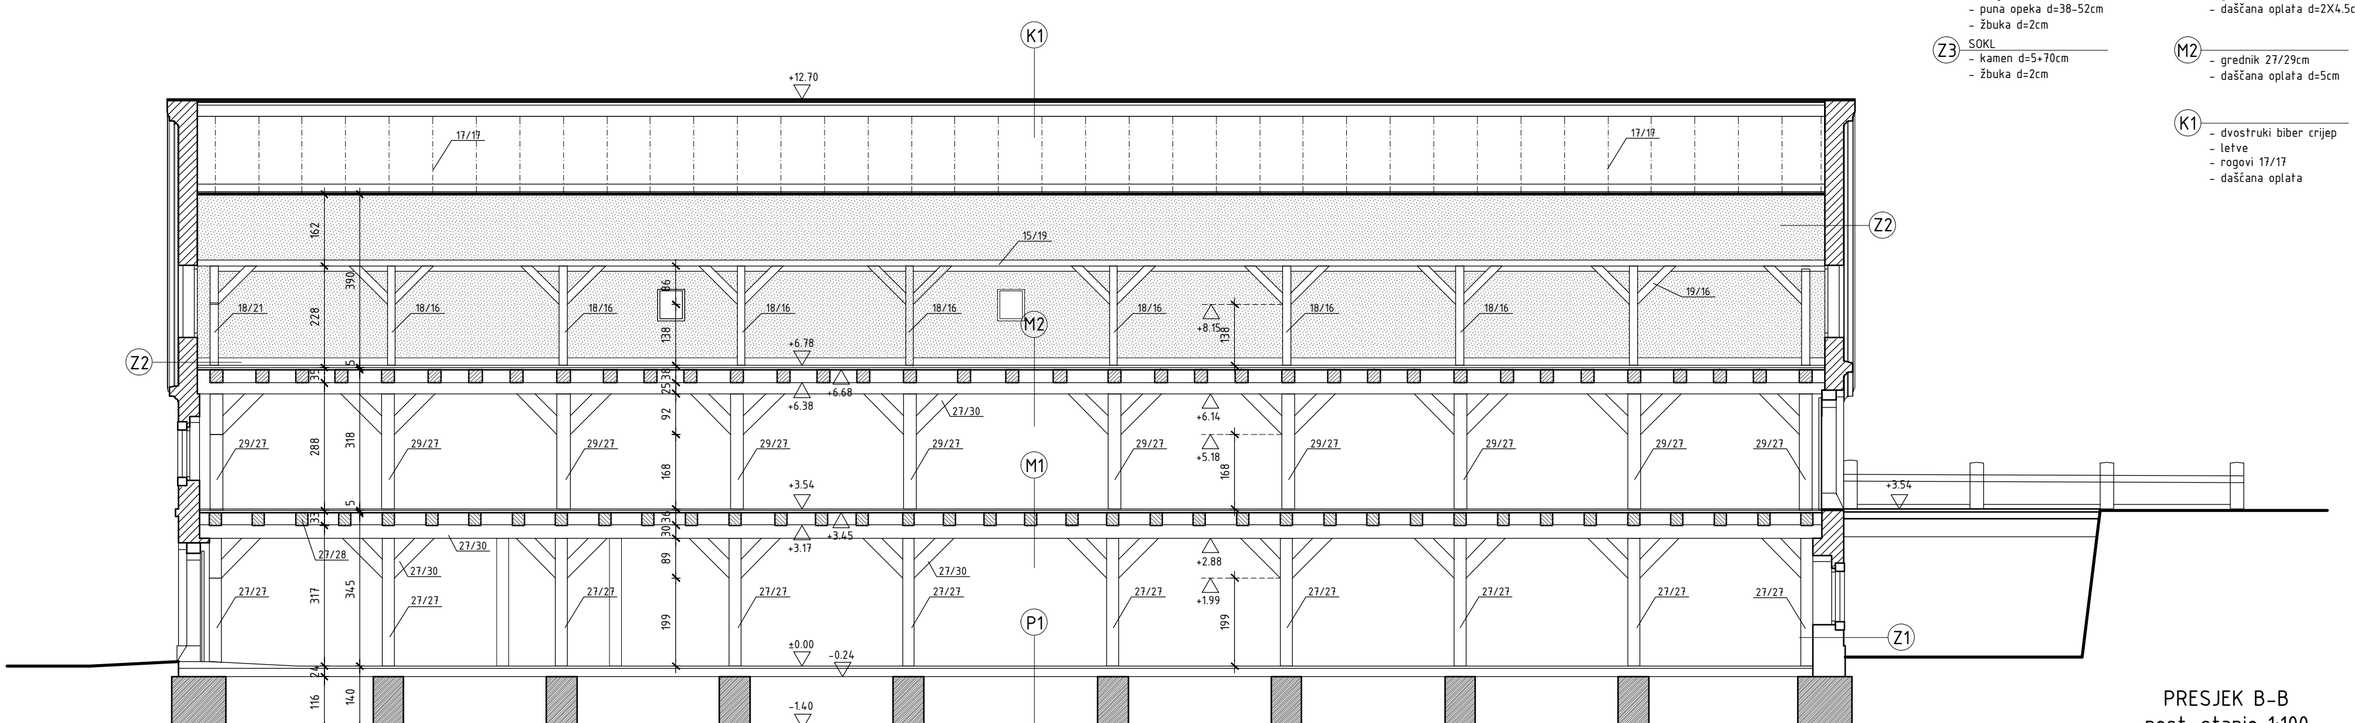

PRESJEK B-B
post. stanje 1:100

URED OVLAŠTENE ARHITEKTICE
NIKOLINA MARADIN
Kupska 2, Karlovac
gsm 099/2717398
e-mail:nmaradin@gmail.com

INVESTITOR
VELEUČILIŠTE U KARLOVCU
TRG J. J. STROSSMAYERA 9
KARLOVAC

GRAĐEVINA
ARH. SNIMAK POSTOJEĆEG STANJA ZGRADE „BOSANSKOG MAGAZINA“
k.č.br. 992/4, k.o. Karlovac II

VRSTA PROJEKTA
ARH. SNIMAK POST. STANJA

PROJEKTANT
NIKOLINA MARADIN
dipl.ing.arh.

PROJEKTANT
PETRA JURČEVIĆ
dipl.ing.arh.

SURADNIK
DANKO JANČIĆ
teh.

SADRŽAJ
PRESJEK B-B

ZAJEDNIČKA OZNAKA PROJEKTA
BROJ PROJEKTA
11/2020-E

MJERILO
1:100

KARLOVAC
siječanj, 2021.

LIST
6

JUGOZAPADNO PROČELJE
post. stanje 1:100

URED OVLAŠTENE ARHITEKTICE
NIKOLINA MARADIN

Kupska 2, Karlovac
gsm 099/2717398
e-mail:nmaradin@gmail.com

INVESTITOR
VELEUČILIŠTE U KARLOVCU
TRG J. J. STROSSMAYERA 9
KARLOVAC

GRAĐEVINA
ARH. SNIMAK POSTOJEĆEG STANJA ZGRADE „BOSANSKOG MAGAZINA“
k.č.br. 992/4, k.o. Karlovac II

VRSTA PROJEKTA
ARH. SNIMAK POST. STANJA

PROJEKTANT
NIKOLINA MARADIN
dipl.ing.arh.

PROJEKTANT
PETRA JURČEVIĆ
dipl.ing.arh.

SURADNIK
DANKO JANČIĆ
teh.

SADRŽAJ
JZ PROČELJE

ZAJEDNIČKA OZNAKA PROJEKTA
BROJ PROJEKTA
11/2020-E

MJERILO
1:100

KARLOVAC
siječanj, 2021.

LIST
7

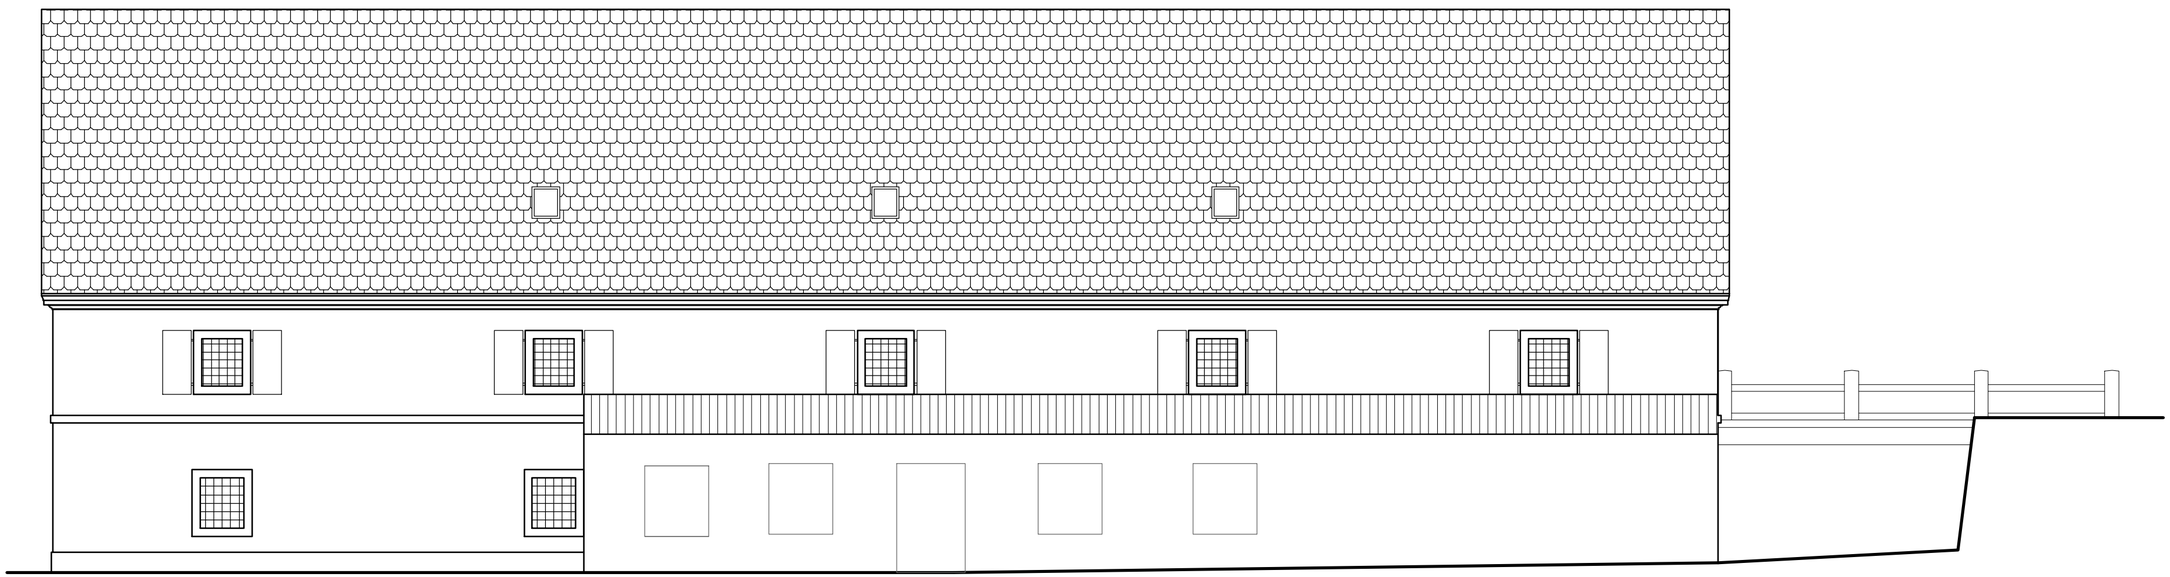

JUGOISTOČNO PROČELJE
post. stanje 1:100

URED OVLAŠTENE ARHITEKTICE
NIKOLINA MARADIN
Kupska 2, Karlovac
gsm 099/2717398
e-mail:nmaradin@gmail.com

INVESTITOR
VELEUČILIŠTE U KARLOVCU
TRG J. J. STROSSMAYERA 9
KARLOVAC

GRAĐEVINA
ARH. SNIMAK POSTOJEĆEG STANJA ZGRADE „BOSANSKOG MAGAZINA“
k.č.br. 992/4, k.o. Karlovac II

VRSTA PROJEKTA
ARH. SNIMAK POST. STANJA

PROJEKTANT
NIKOLINA MARADIN
dipl.ing.arh.

PROJEKTANT
PETRA JURČEVIĆ
dipl.ing.arh.

SURADNIK
DANKO JANČIĆ
teh.

SADRŽAJ
JI PROČELJE

ZAJEDNIČKA OZNAKA PROJEKTA
BROJ PROJEKTA
11/2020-E

MJERILO
1:100

KARLOVAC
siječanj, 2021.

LIST
8

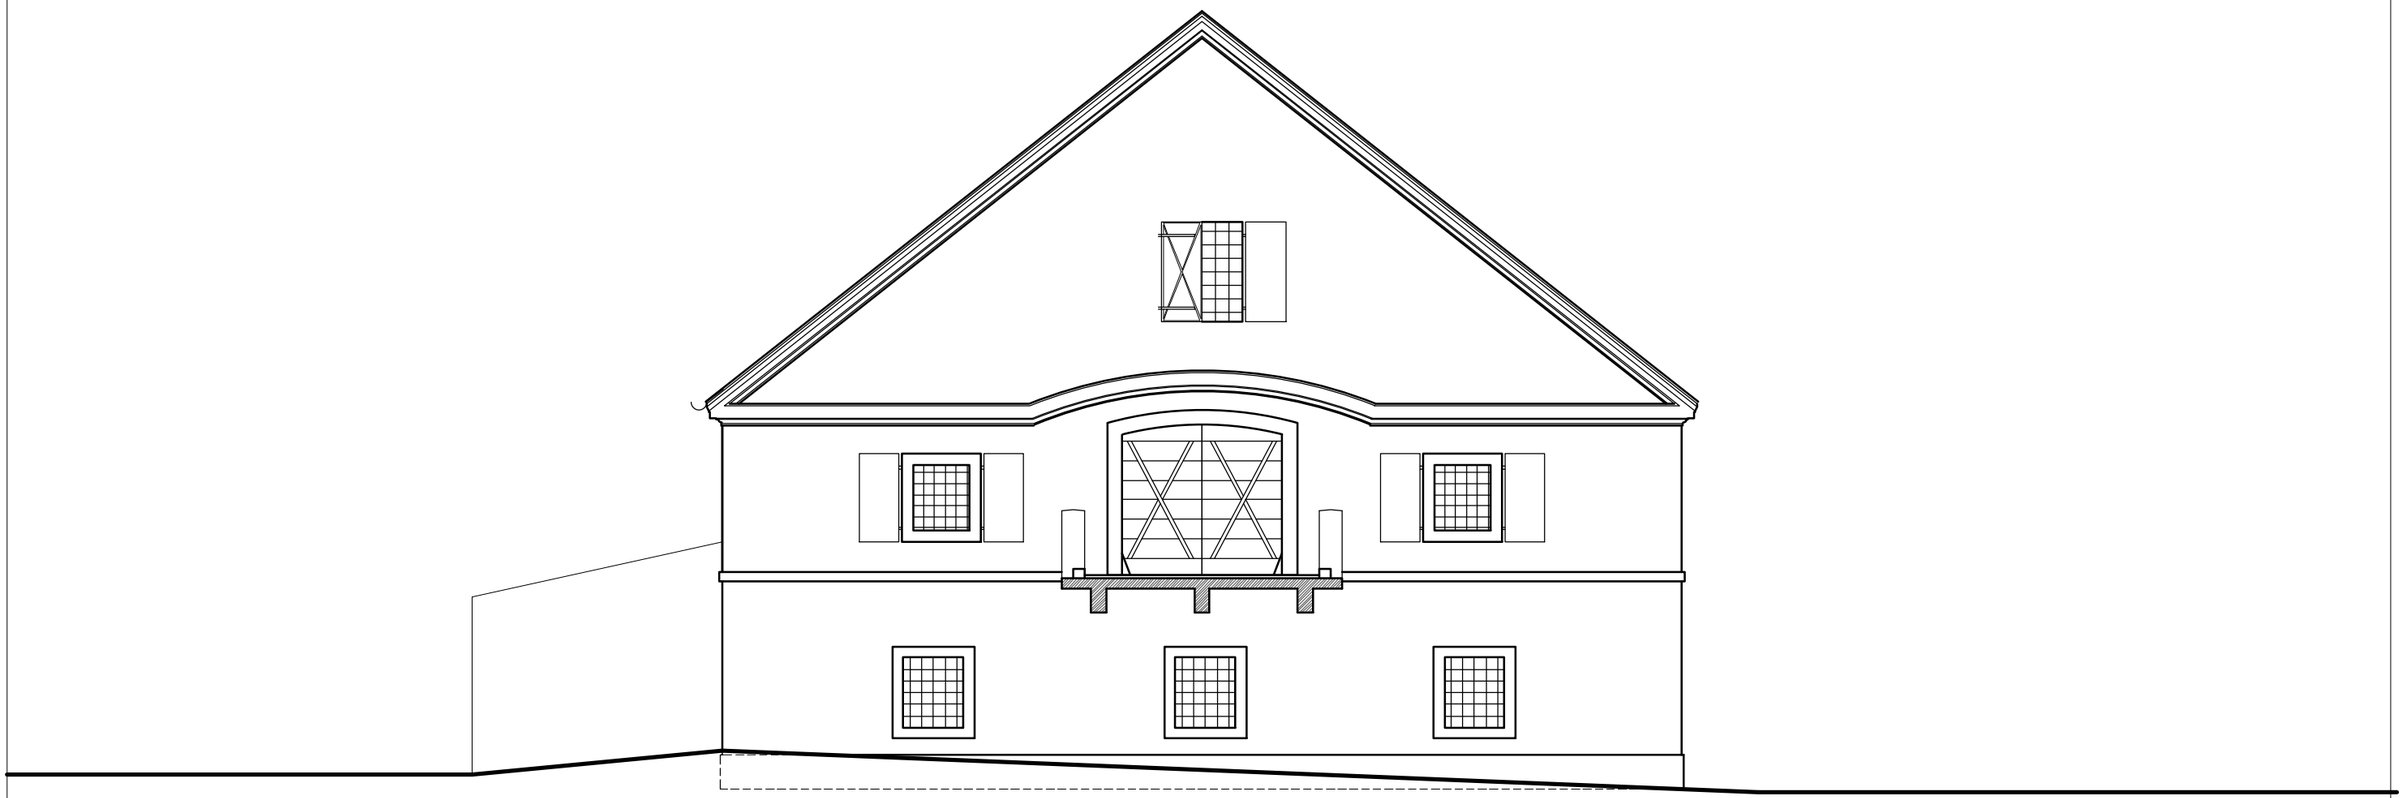

SJEVEROISTOČNO PROČELJE
post. stanje 1:100

URED OVLAŠTENE ARHITEKTICE
NIKOLINA MARADIN
Kupska 2, Karlovac
gsm 099/2717398
e-mail:nmaradin@gmail.com

INVESTITOR
VELEUČILIŠTE U KARLOVCU
TRG J. J. STROSSMAYERA 9
KARLOVAC

GRAĐEVINA
ARH. SNIMAK POSTOJEĆEG STANJA ZGRADE „BOSANSKOG MAGAZINA“
k.č.br. 992/4, k.o. Karlovac II

VRSTA PROJEKTA
ARH. SNIMAK POST. STANJA

PROJEKTANT
NIKOLINA MARADIN
dipl.ing.arh.

PROJEKTANT
PETRA JURČEVIĆ
dipl.ing.arh.

SURADNIK
DANKO JANČIĆ
teh.

SADRŽAJ
SI PROČELJE

ZAJEDNIČKA OZNAKA PROJEKTA
BROJ PROJEKTA
11/2020-E

MJERILO
1:100

KARLOVAC
siječanj, 2021.

LIST
9

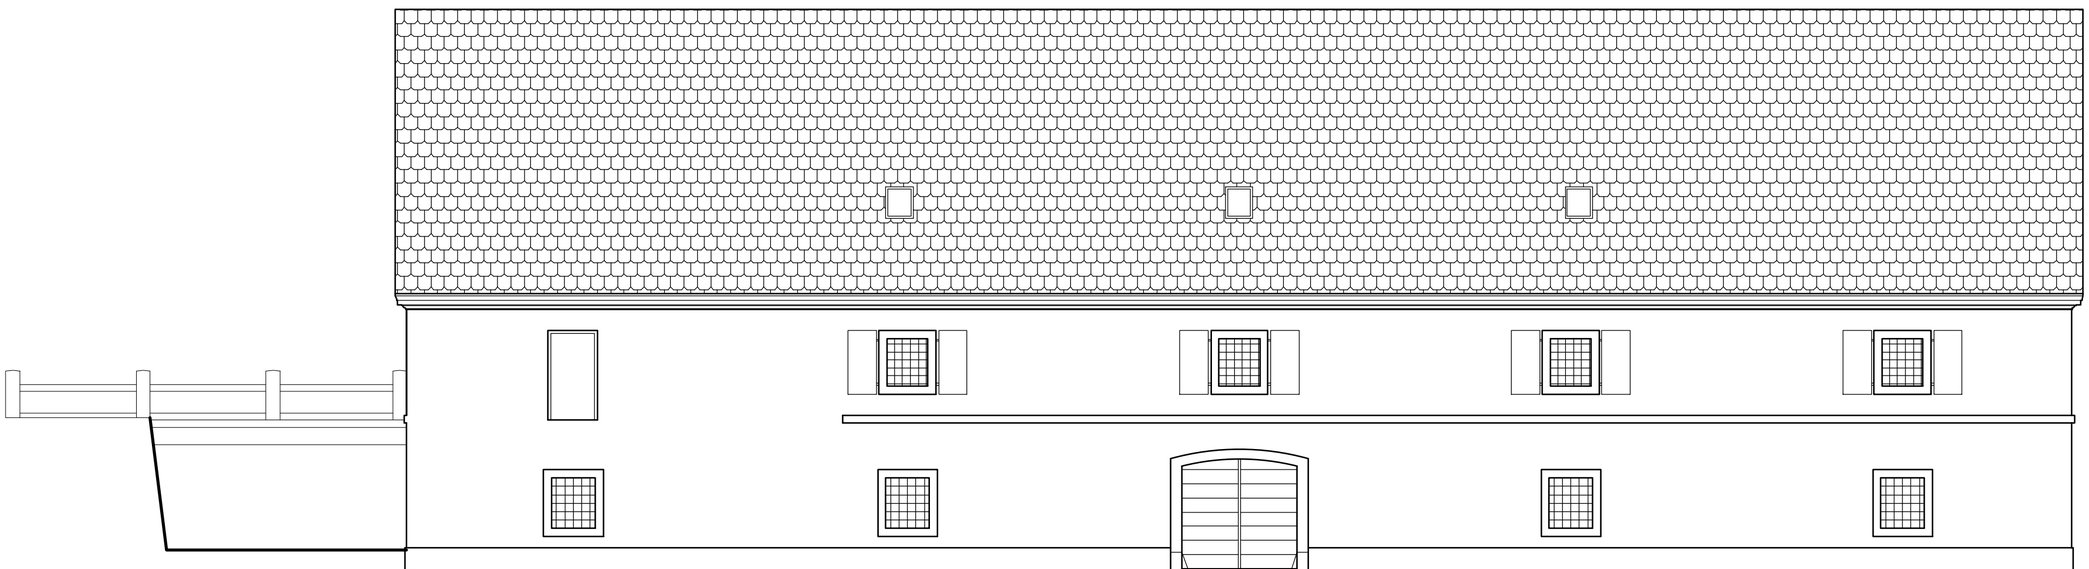

SJEVEROZAPADNO PROČELJE
post. stanje 1:100

URED OVLAŠTENE ARHITEKTICE
NIKOLINA MARADIN
Kupska 2, Karlovac
gsm 099/2717398
e-mail:nmaradin@gmail.com

INVESTITOR
VELEUČILIŠTE U KARLOVCU
TRG J. J. STROSSMAYERA 9
KARLOVAC

GRAĐEVINA
ARH. SNIMAK POSTOJEĆEG STANJA ZGRADE „BOSANSKOG MAGAZINA“
k.č.br. 992/4, k.o. Karlovac II

VRSTA PROJEKTA
ARH. SNIMAK POST. STANJA

PROJEKTANT
NIKOLINA MARADIN
dipl.ing.arh.

PROJEKTANT
PETRA JURČEVIĆ
dipl.ing.arh.

SURADNIK
DANKO JANČIĆ
teh.

SADRŽAJ
SZ PROČELJE

ZAJEDNIČKA OZNAKA PROJEKTA

BROJ PROJEKTA
11/2020-E

MJERILO
1:100

KARLOVAC
siječanj, 2021.

LIST
10